



PAREMENT DE MUR FENCE-LINE :

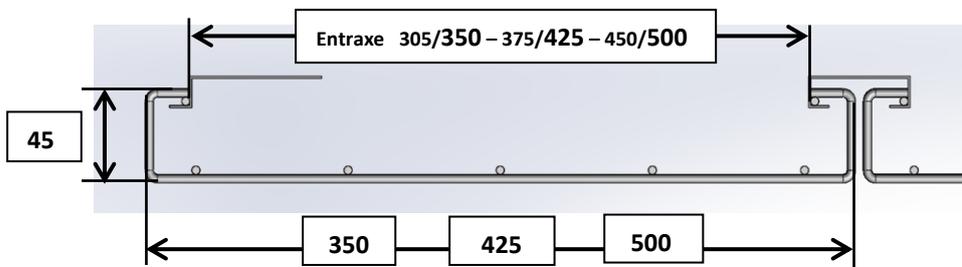

Fixation des rails sur muret ou mur par cheville et vis.

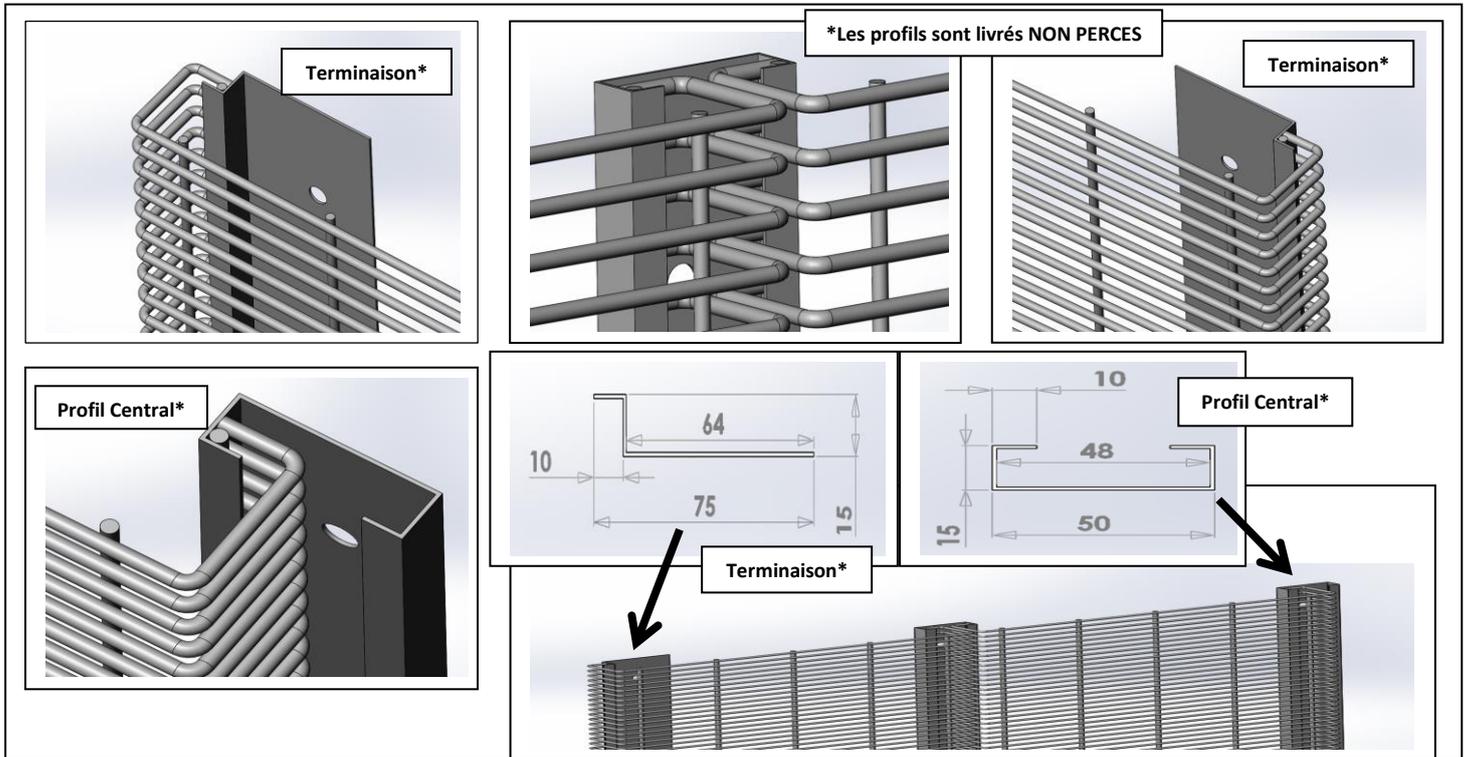

Cheville de type HRD-C8x80
Perçage mur / muret Ø8 prof. 80
*Perçage profil Ø9 mm

Glisser les grilles par le dessus.

Remplissage des grilles par granulat 10/20 - 15/25 - 16/32.

